# MĚSTSKÝ ÚŘAD BYSTŘICE NAD PERNŠTEJNEM

**o d b o r d o p r a v y a s i l n i č n í h o h o s p o d á ř s t v í**
Příční 405, 593 15 Bystřice nad Pernštejnem, tel.: 566590311

Č.j.: BYS 6707/2016 Bystřice nad Pernštejnem dne 29.4.2016

## OZNÁMENÍ VEŘEJNOU VYHLÁŠKOU

## Opatření obecné povahy

**/Stanovení přechodné úpravy provozu na pozemních komunikacích/**

Městský úřad Bystřice nad Pernštejnem, odbor dopravy a silničního hospodářství, jako příslušný správní úřad dle ustanovení § 124 odst. 6 zákona číslo 361/2000 Sb., o provozu na pozemních komunikacích a o změně některých zákonů, dále jen zákona o provozu na pozemních komunikacích, ve znění pozdějších předpisů, na základě žádosti firmy Dopravní značení MŠ, s.r.o., IČ 27665321, Hruškové Dvory 74, 586 01 Jihlava, podané dne 27.4.2016, po předchozím projednání s příslušným orgánem bezpečnosti silničního provozu, tj. s Krajským ředitelstvím policie kraje Vysočina, ÚOVS – DI Žďár nad Sázavou a po posouzení žádosti v souladu s ustanovením § 77 odst. 1 písm. c) a odst. 5 zákona o provozu na pozemních komunikacích, v návaznosti na ustanovení §§ 171, 172 a 173 zákona č. 500/2004 Sb., správní řád,

**stanovuje**

přechodnou úpravu provozu na silnicích II. a III. tříd a místních komunikacích v ORP Bystřice nad Pernštejnem, pro označení úplné uzavírky části silnice II/388 v úseku Zvole – Bobrová, včetně označení objížďky, z důvodu rekonstrukce tělesa a dopravního krytu silnice II/388, za níže stanovených podmínek:

a) Osazení dopravního značení bude provedeno v souladu s projednanou dokumentací a dále s TP 66, TP 65, Vyhláškou číslo 294/2015 Sb., kterou se provádějí pravidla provozu na pozemních komunikacích a bude odpovídat ČSN EN 12899-1, ČSN 12352, ČSN 73 6021 a ČSN EN 1436.
b) Budou dodrženy podmínky vyjádření Policie ČR, Krajského ředitelství policie kraje Vysočina, Územní odbor Žďár nad Sázavou, Dopravní inspektorát, ze dne 26.4.2016, vydaného pod Č.j.: KRPJ-47219-1/ČJ-2016-161406.
c) Dopravní značky a dopravní zařízení, které mají význam jen v časově omezené době, musí být mimo tuto dobu zrušeny škrtnutím, zakrytím nebo odstraněním. Po ukončení prací bude neprodleně uvedeno dopravní značení do původního stavu.
d) Dopravní značky, světelné signály a dopravní zařízení musí být po celou dobu prací udržovány ve funkčním stavu, v čistotě a správně umístěny.
e) Zaměstnanci na pracovním místě jsou povinni používat výstražné oblečení v souladu s TP 66. V zájmu ochrany pracovníků organizují a regulují provoz řádně proškolení zaměstnanci, užívající oblečení dle TP 66.
f) Městský úřad v Bystřici nad Pernštejnem, odbor dopravy a silničního hospodářství, si vyhrazuje právo toto stanovení přechodné úpravy provozu na pozemních komunikacích změnit, upravit, doplnit, popřípadě zrušit, bude-li si to vyžadovat veřejný zájem.
g) Dopravní značení a zařízení bude realizováno firmou Dopravní značení MŠ, s.r.o., Hruškové Dvory 74, 586 01 Jihlava.
h) Odpovědná osoba: Petr Beroun, tel. č. 725039034.
i) Platnost tohoto stanovení je určena lhůtou od 9.5.2016 do 30.9.2016 včetně.

**Odůvodnění:**

Na základě žádosti firmy Dopravní značení MŠ, s.r.o., IČ 27665321, Hruškové Dvory 74, 586 01 Jihlava, podané dne 27.4.2016, stanovil Městský úřad Bystřice nad Pernštejnem, odbor dopravy a silničního hospodářství, jako příslušný správní úřad, přechodnou úpravu provozu na silnicích II. a III. tříd a místních komunikacích v ORP Bystřice nad Pernštejnem, spočívající v označení úplné uzavírky silnice II/388 v úseku Zvole – Bobrová, včetně označení objížďky, z důvodu provádění rekonstrukce tělesa a dopravního krytu výše uvedeného úseku silnice II/388. Návrh byl dne 26.4.2016 projednán s příslušným orgánem bezpečnosti silničního provozu, tj. s Policií České republiky, Krajským ředitelstvím policie kraje Vysočina v Jihlavě, ÚOVS-DI Žďár nad Sázavou.

Na základě posouzení žádosti rozhodl zdejší úřad a stanovil podmínky přechodné úpravy provozu na pozemních komunikacích v ORP Bystřice nad Pernštejnem, jak je výše uvedeno mimo jiné s tím, že dopravní značení a zařízení bude odpovídat příslušným normám, dále bude umístěno na odpovídajících nosičích a v souladu s příslušnými platnými právními a technickými předpisy. Platnost tohoto stanovení omezil na období od 9.5.2016 do 30.9.2016 včetně.

**Poučení o opravném prostředku**

Proti opatření obecné povahy dle § 173 odst. 2 správního řádu nelze podat opravný prostředek. Dle § 77 odst. 5) zák.č. 361/2000 Sb. o provozu na pozemních komunikacích a o změnách některých zákonů, toto opatření obecné povahy nabývá účinnosti pátým dnem po dni vyvěšení veřejné vyhlášky.

*OTISK RAZÍTKA*

Jiří Nykodým
zástupce vedoucího odboru dopravy
a silničního hospodářství
MěÚ Bystřice nad Pernštejnem

Vyvěšeno ……..

Sejmuto ……..

Obdrží :
Dopravní značení MŠ, s.r.o., IČ 27665321, Hruškové Dvory 74, 586 01 Jihlava, – IDDS
Krajská správa a údržba silnic Vysočiny, příspěvková organizace, Jihlava – IDDS
Obec Zvole – IDDS
Obec Dolní Rožínka – IDDS
Obec Blažkov – IDDS
Obec Mirošov – IDDS
Městys Bobrová – IDDS
MěÚ Nové Město na Moravě, odbor dopravy a vnitřních věcí – IDDS
Policie ČR, Krajské ředitelství policie kraje Vysočina, ÚOVS-DI Žďár nad Sázavou – IDDS

Vyřizuje: Jiří Nykodým, tel. 566590326, e-mail: jiri.nykodym@bystricenp.cz

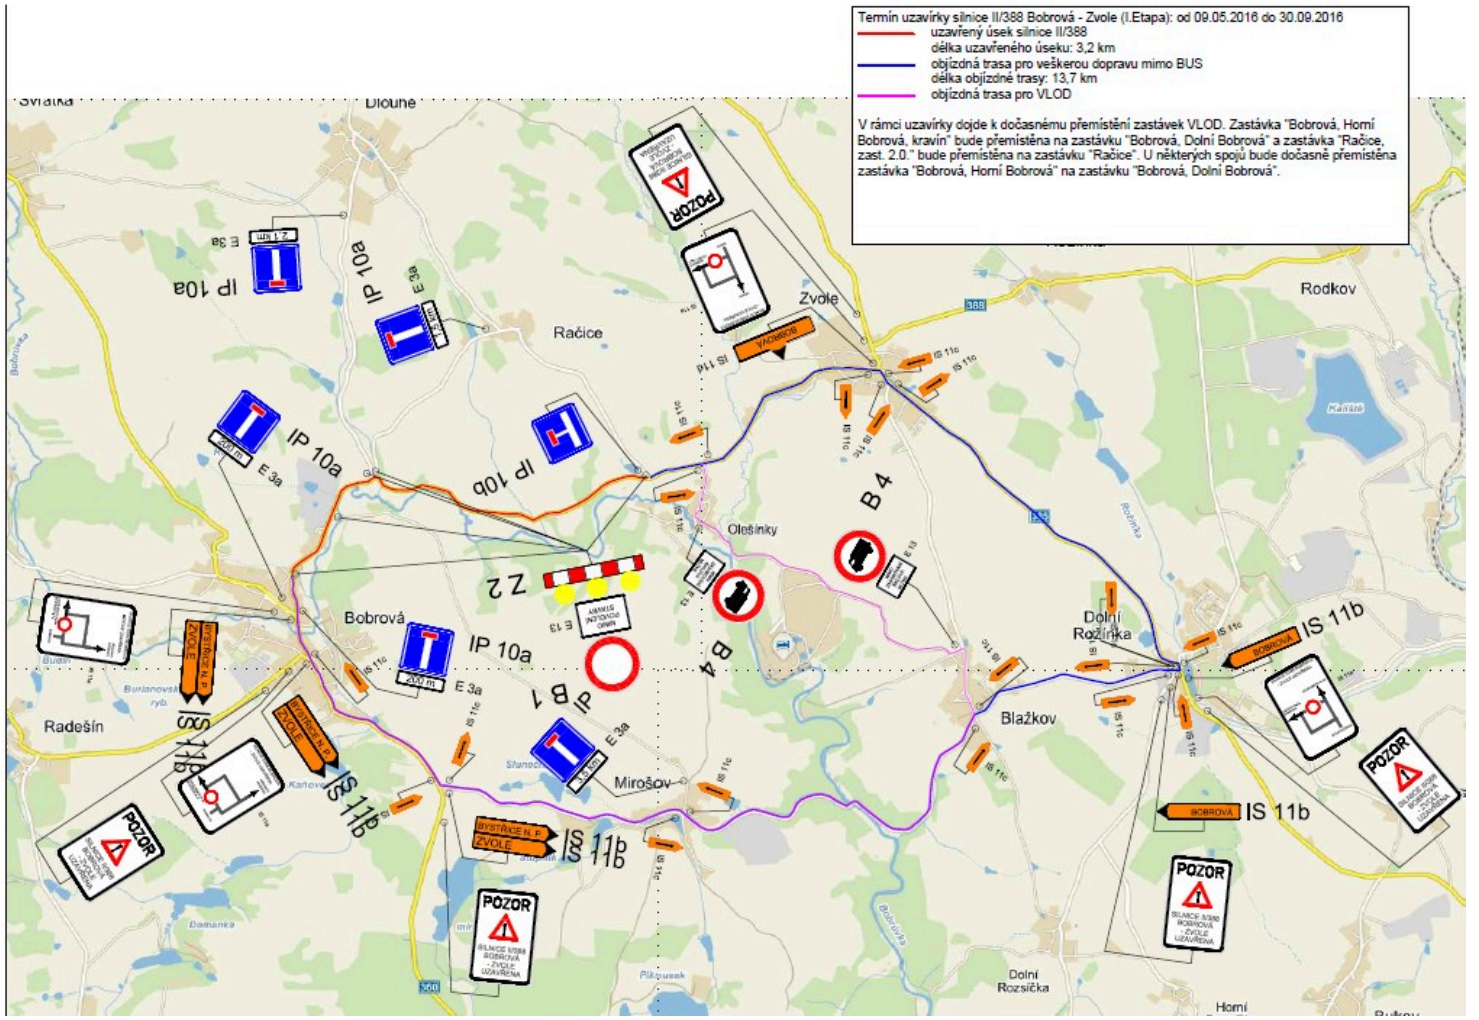


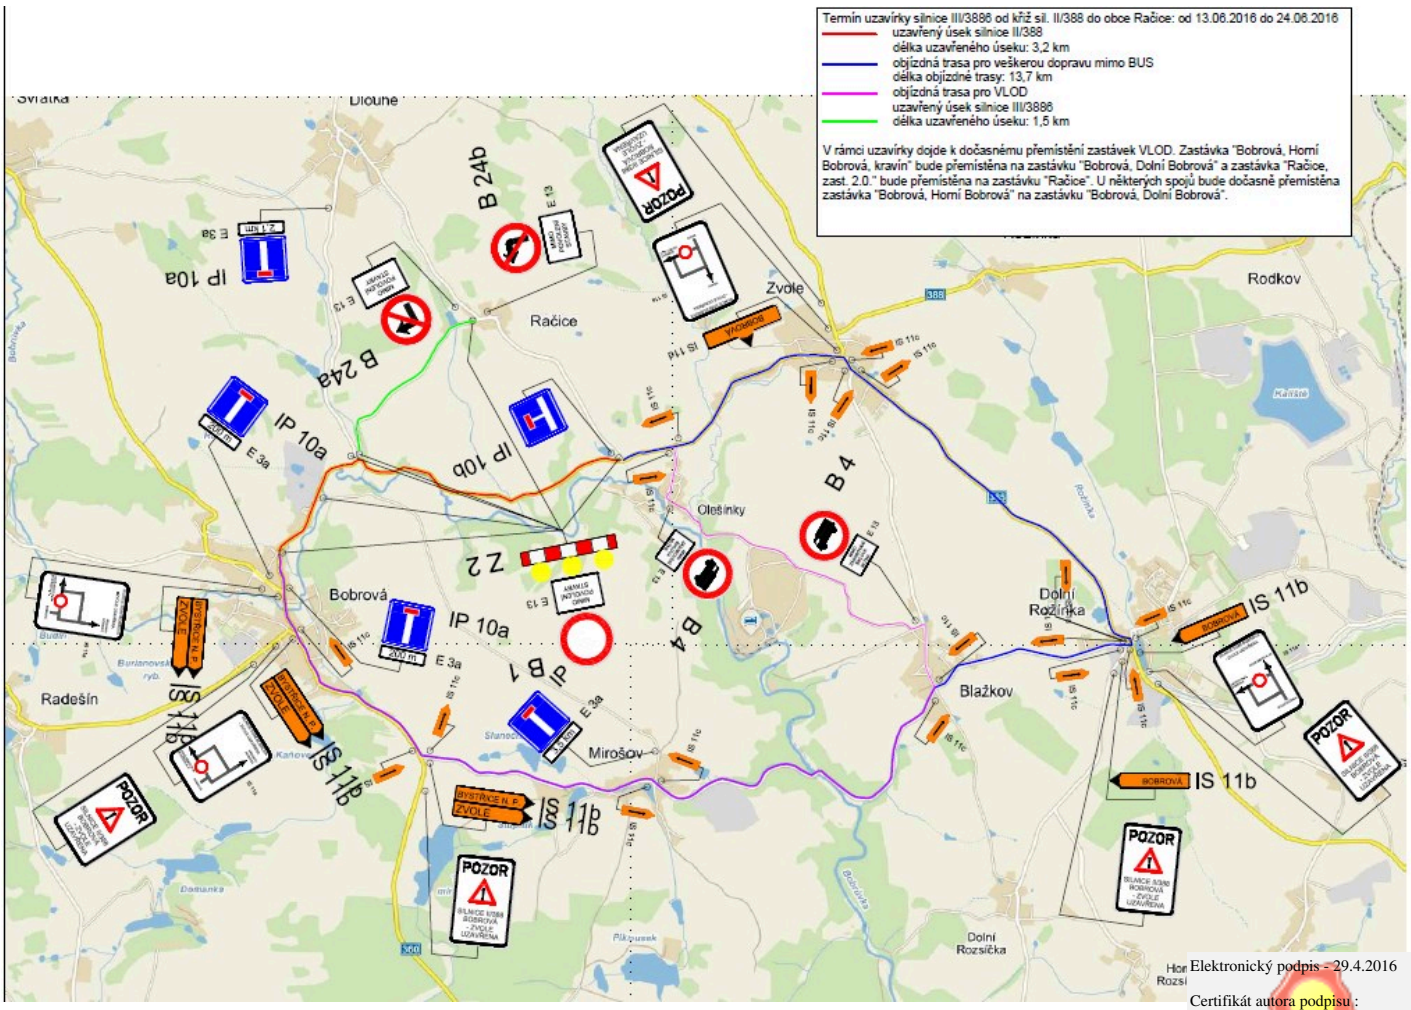


Elektronický podpis - 29.4.2016

Certifikát autora podpisu :

Jméno : Jiří Nykodým
Vydal : PostSignum Qualified C...
Platnost do : 26.9.2016