



SITUACE STAVBY I. M 1 : 500
II/385 DOLNÍ ROŽIŇKA - PRŮTAH

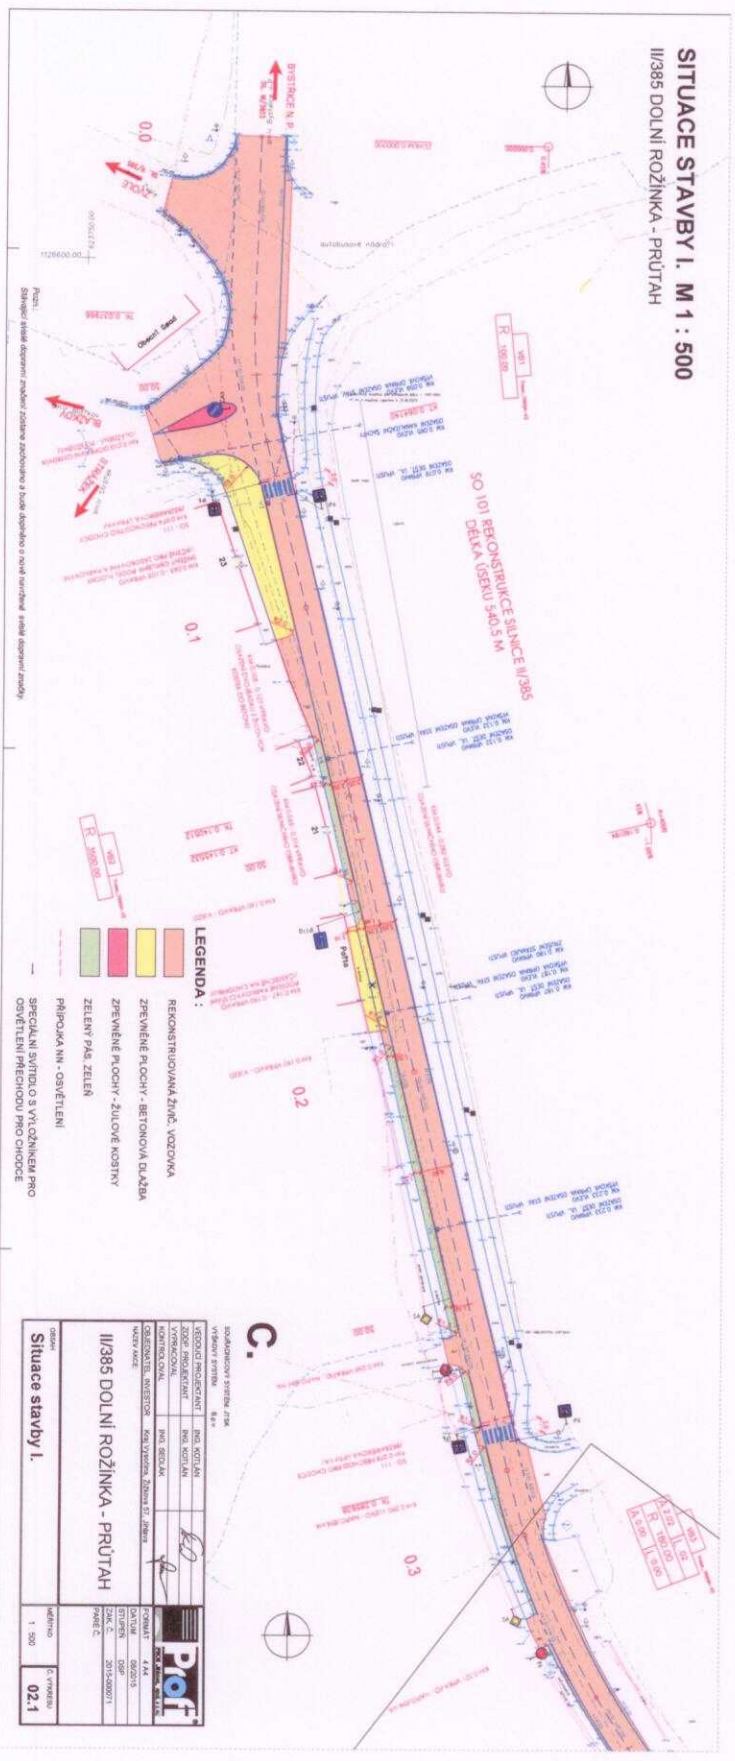

SITUACE STAVBY II. M 1 : 500
 II/385 DOLNÍ ROŽINKA - PRŮTAH

SO 101 REKONSTRUKCE SILNICE II/385
 DELKA ÚSEKU 540,5 M

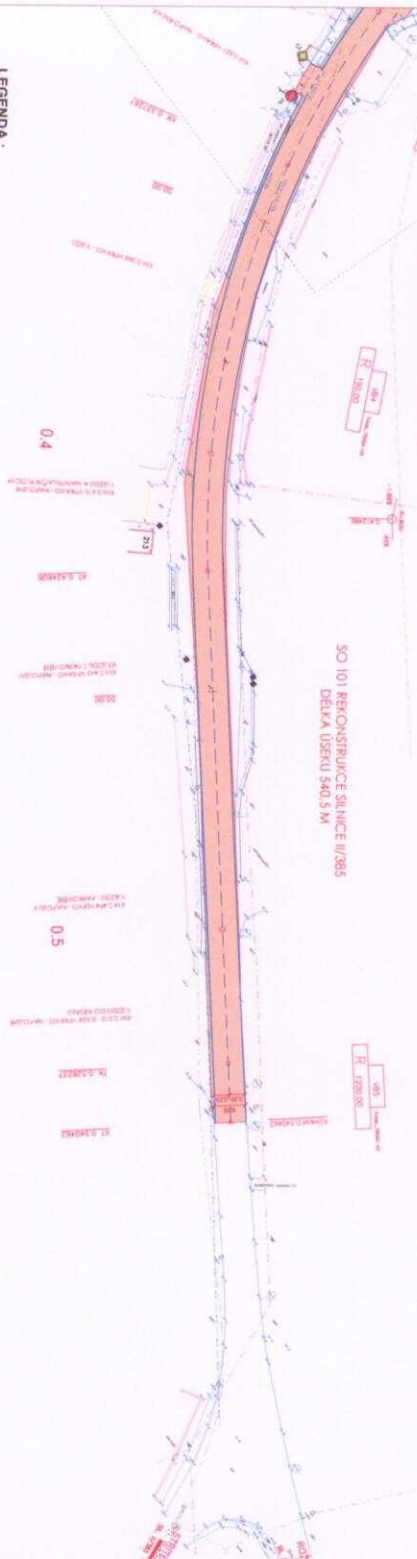

- LEGENDA :**
- REKONSTRUOVANÁ ŽIVÉ VOZOVKA
 - ZPEVNĚNÉ PLOCHY - BETONOVÁ DLAŽBA
 - ZPEVNĚNÉ PLOCHY - ŽULOVÉ KOSTKY
 - ZELENÝ PÁSM ZELENĚ


C.

II/385 DOLNÍ ROŽINKA - PRŮTAH		II/385 DOLNÍ ROŽINKA - PRŮTAH	
ČÍSLO	1 : 500	ČÍSLO	02.2

