
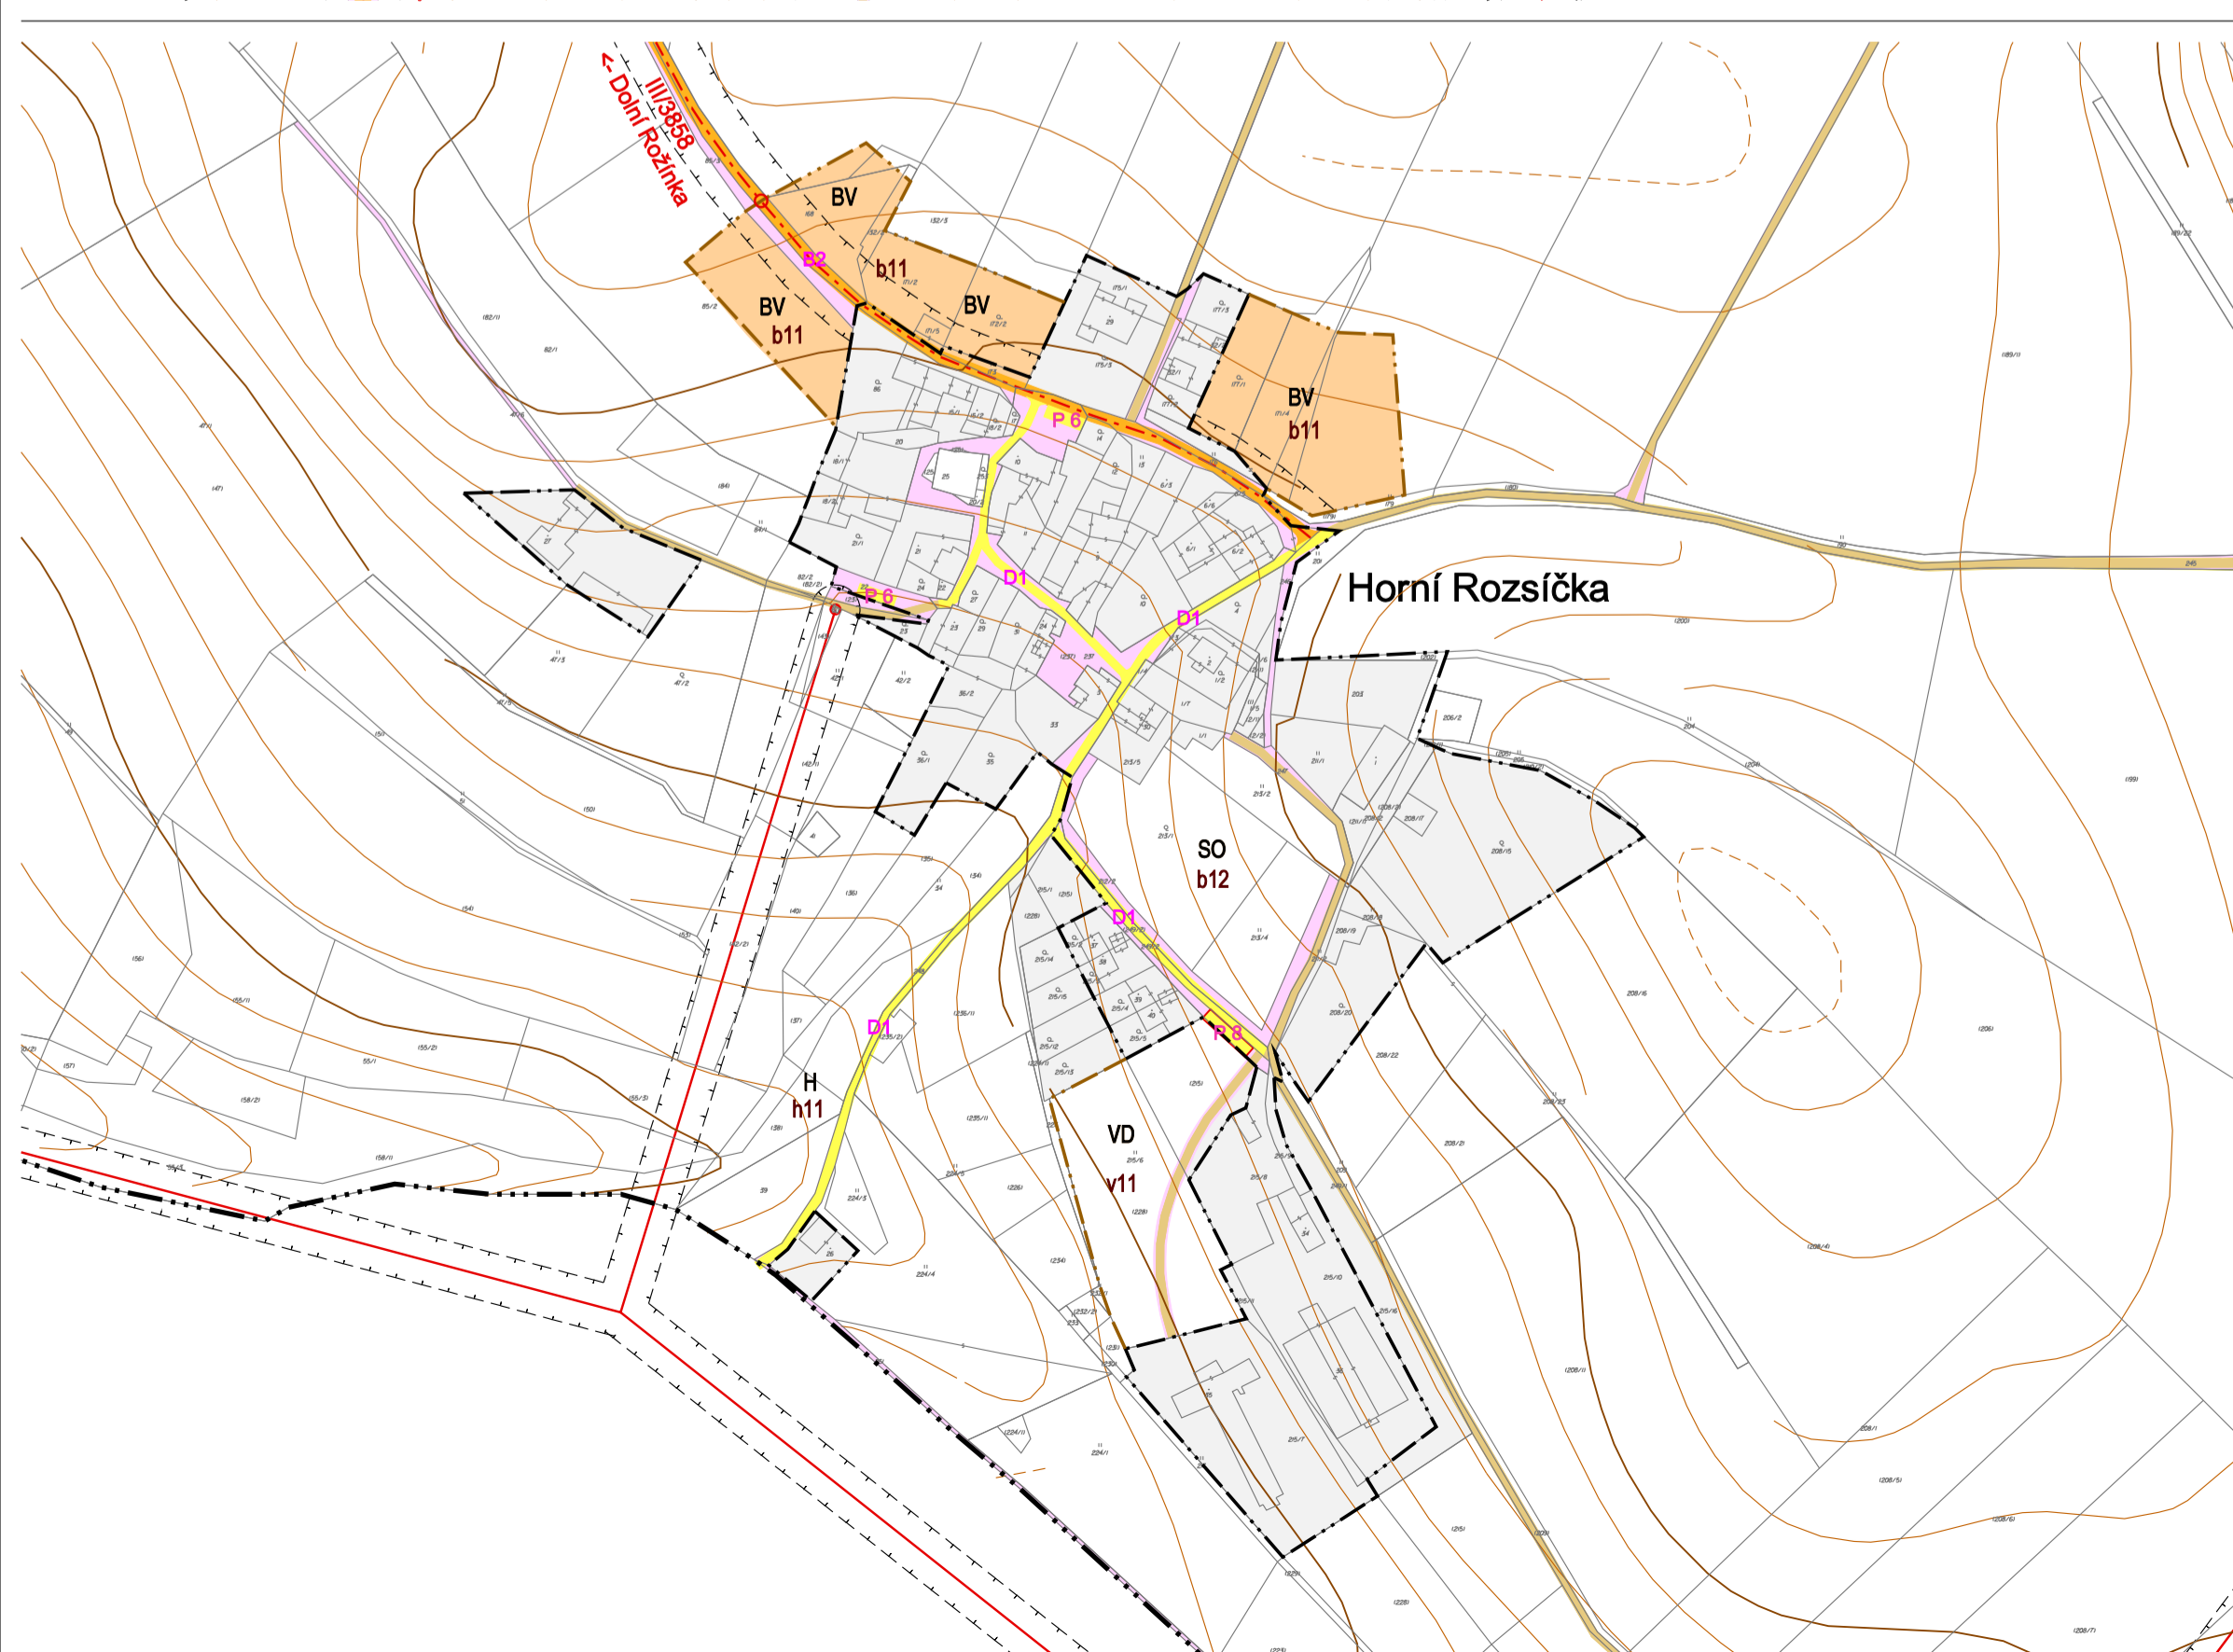


DOLNÍ ROŽÍNKÁ

ÚZEMNÍ PLÁN

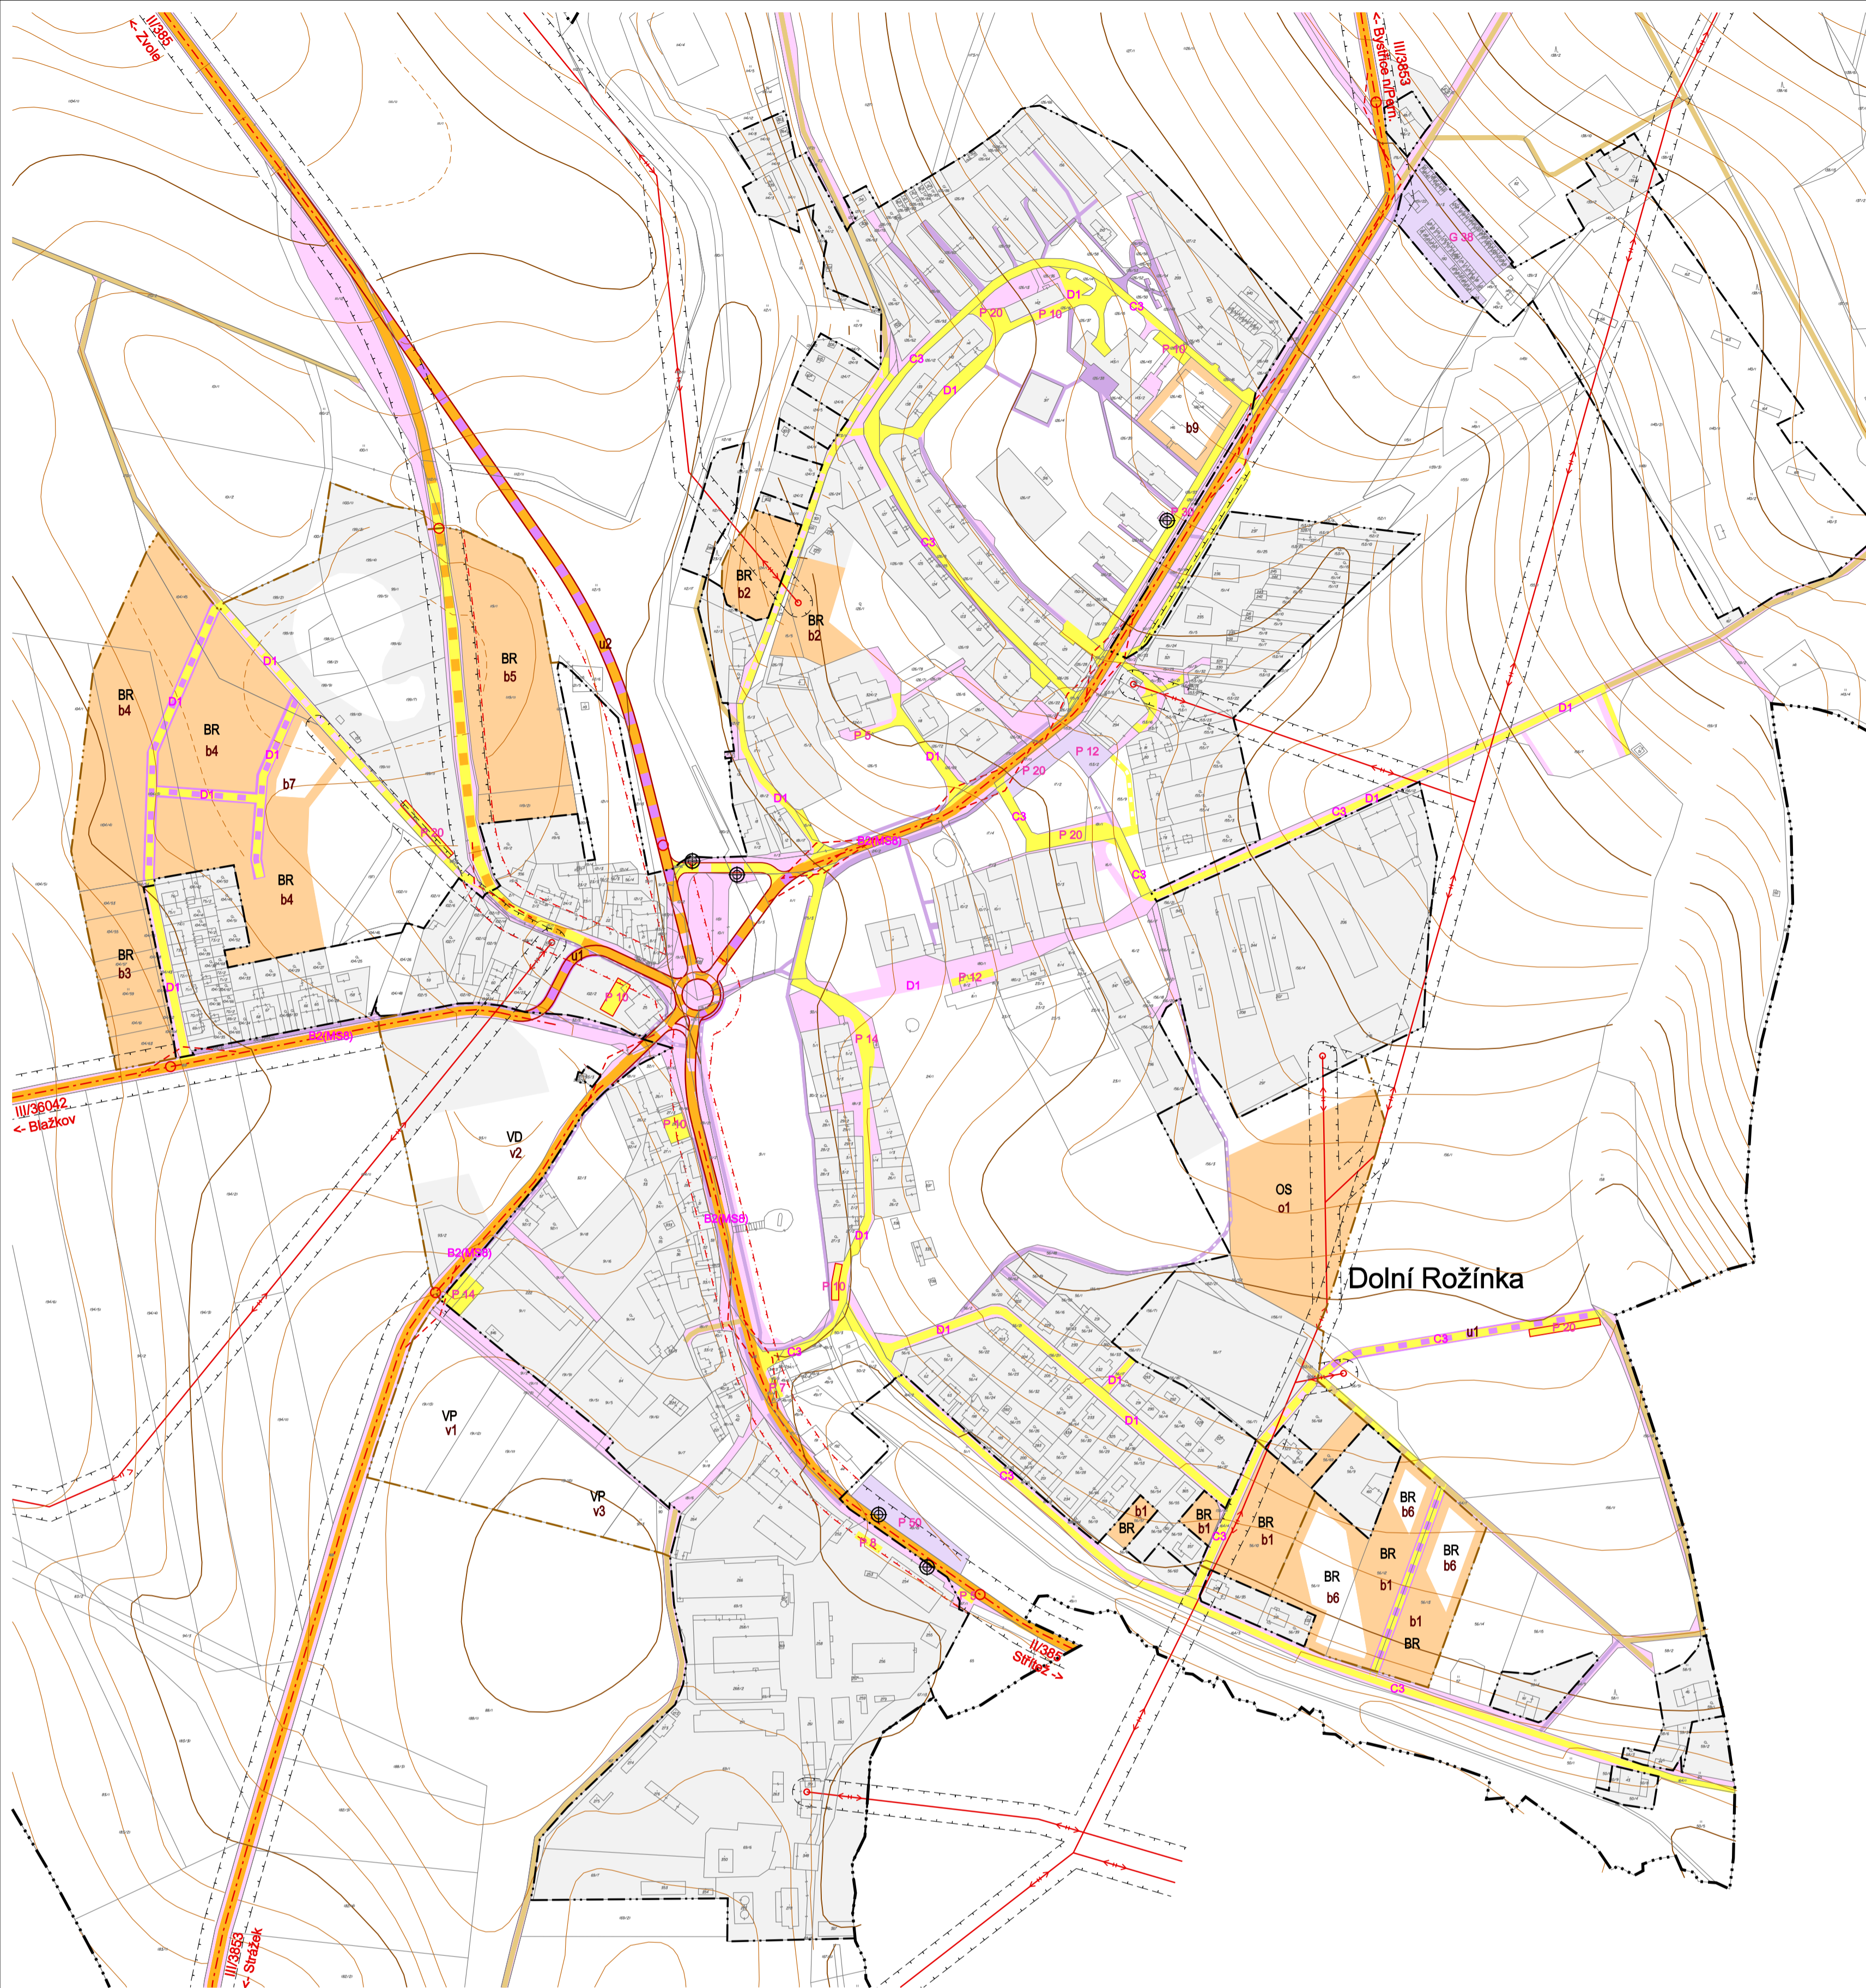

- SILNICE II. a III. TŘÍDY STÁVAJÍCÍ
- SILNICE II. a III. TŘÍDY NAVRŽENÉ
- MÍSTNÍ KOMUNIKACE STÁVAJÍCÍ
- MÍSTNÍ KOMUNIKACE NAVRŽENÉ
- ZEMĚDĚLSKÉ A ÚČELOVÉ CESTY
- PĚŠÍ CESTY, CHODNÍKY STÁVAJÍCÍ
- PĚŠÍ CESTY, CHODNÍKY NAVRŽENÉ
- FUNKČNÍ TŘÍDY A KATEGORIE KOMUNIKACÍ
- PARKOVIŠTĚ STÁVAJÍCÍ, POČET MÍST
- PARKOVIŠTĚ NAVRŽENÉ, POČET MÍST
- VELKOPLOŠNÁ PARKOVIŠTĚ STÁVAJÍCÍ
- ŘADOVÉ GARÁŽE
- AUTOBUSOVÉ ZASTÁVKY
- ROZHLEDOVÉ TROJÚHELNÍKY
- ZAČÁTEK / KONEC PRŮJEZDNÍHO ÚSEKU
- OCHRANNÁ PÁSMA
- HLUKOVÁ PÁSMA
- PLOCHY PRO DOPRAVU STÁVAJÍCÍ
- PLOCHY PRO DOPRAVU NAVRŽENÉ
- NAVRHOVÉ PLOCHY

ÚZEMNÍ PLÁN DOLNÍ ROŽÍNKÁ KONCEPCE DOPRAVY

OBJEDNATEL : OBEC DOLNÍ ROŽÍNKÁ POŘIZOVATEL : MěÚ BYSTRICE N/PERŠTEJNEM
VEDOUCÍ PROJEKTANT : ING.ARCH. ALENA KOŠŤÁLOVÁ, ZAVŘENÁ 32, 634 00 BRNO

ZODPOVĚDNÍ PROJEKTANTI :
DOPRAVA : ING. R. KOŠŤÁL ŽP, ZELENĚ, ZPF : ING. KOLÁŘOVÁ, RNDr. KOCIÁN, POLÁKOVÁ
VODNÍ HOSP., PLYN: ING. IVANA NOVOTNÁ DIGIT. ZPRACOVÁNÍ : ING. R. KOŠŤÁL
DUBEN 2008 MĚŘÍTKO 1 : 2880

