

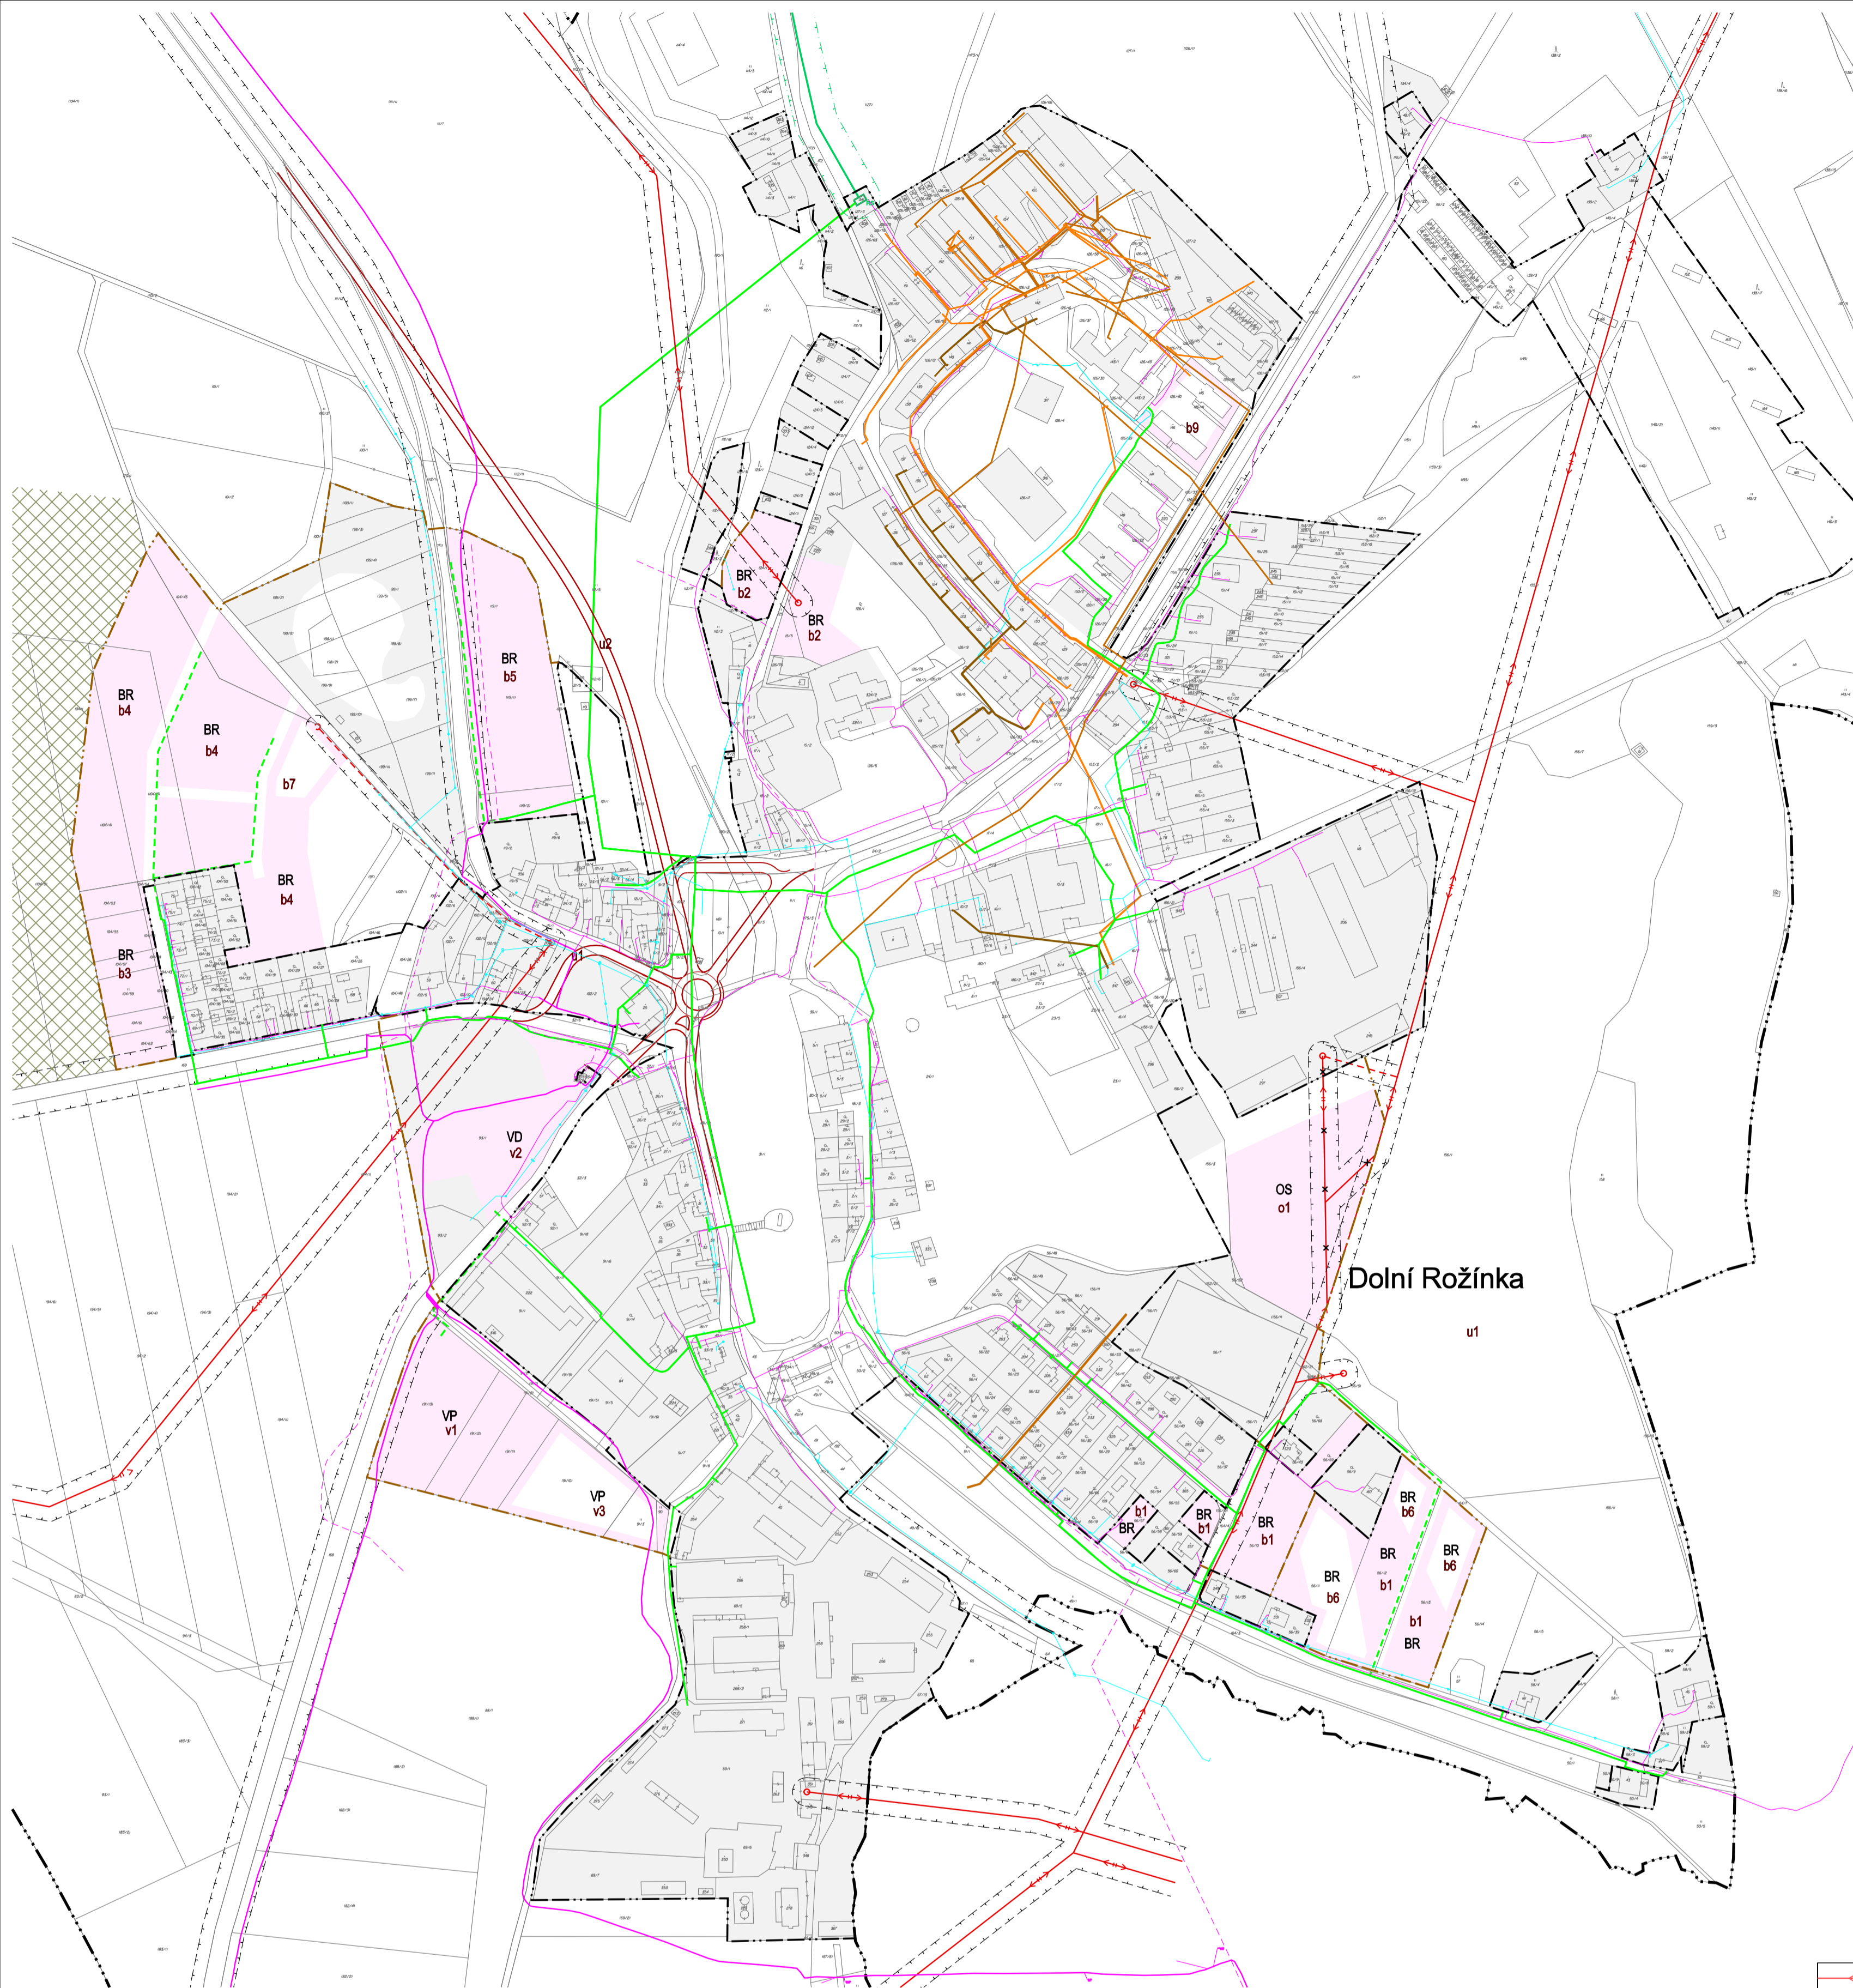


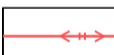


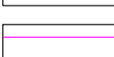
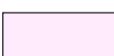



# DOLNÍ ROŽÍNKA

## ÚZEMNÍ PLÁN

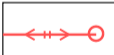

-  STÁVAJÍCÍ VENKOVNÍ VN 22KV
-  STÁVAJÍCÍ TRAFOSTANICE 22/0,4KV
-  NAVRŽENÉ VEDENÍ VN 22KV, TRAFOSTANICE
-  VEDENÍ VN KE ZRUŠENÍ
-  VTL PLYNOVOD STÁVAJÍCÍ
-  STL PLYNOVOD STÁVAJÍCÍ
-  STL PLYNOVOD NAVRŽENÝ
-  VTL/STL REGULAČNÍ STANICE
-  BEZPEČNOSTNÍ PÁSMO VTL
-  HORKOVOD STÁVAJÍCÍ
-  TELEKOMUNIKACE
-  TELEFONNÍ ROZVODY
-  KABELOVÁ TELEVIZE
-  NÁVRHOVÉ PLOCHY VÝSTAVBY

### ÚZEMNÍ PLÁN DOLNÍ ROŽÍNKA KONCEPCE ENERGETIKY A SPOJŮ

OBJEDNATEL : OBEC DOLNÍ ROŽÍNKA      POŘIZOVATEL : MěÚ BYSTRICE N/PERŠTEJNEM  
VEDOUCÍ PROJEKTANT : ING.ARCH. ALENA KOŠŤÁLOVÁ, ZAVŘENÁ 32, 634 00 BRNO

ZODPOVĚDNÍ PROJEKTANTI :  
DOPRAVA : ING. R. KOŠŤÁL      ŽP : ZELENĚ, ZPF : ING. KOLÁŘOVÁ, RNDr. KOCIÁN, POLÁKOVÁ  
VODNÍ HOSP., PLYN: ING. IVANA NOVOTNÁ      DIGIT. ZPRACOVÁNÍ : ING. R. KOŠŤÁL  
DUBEN 2008      MĚŘÍTKO 1 : 2880

