


DOLNÍ ROŽÍNKA ODŮVODNĚNÍ ÚZEMNÍHO PLÁNU

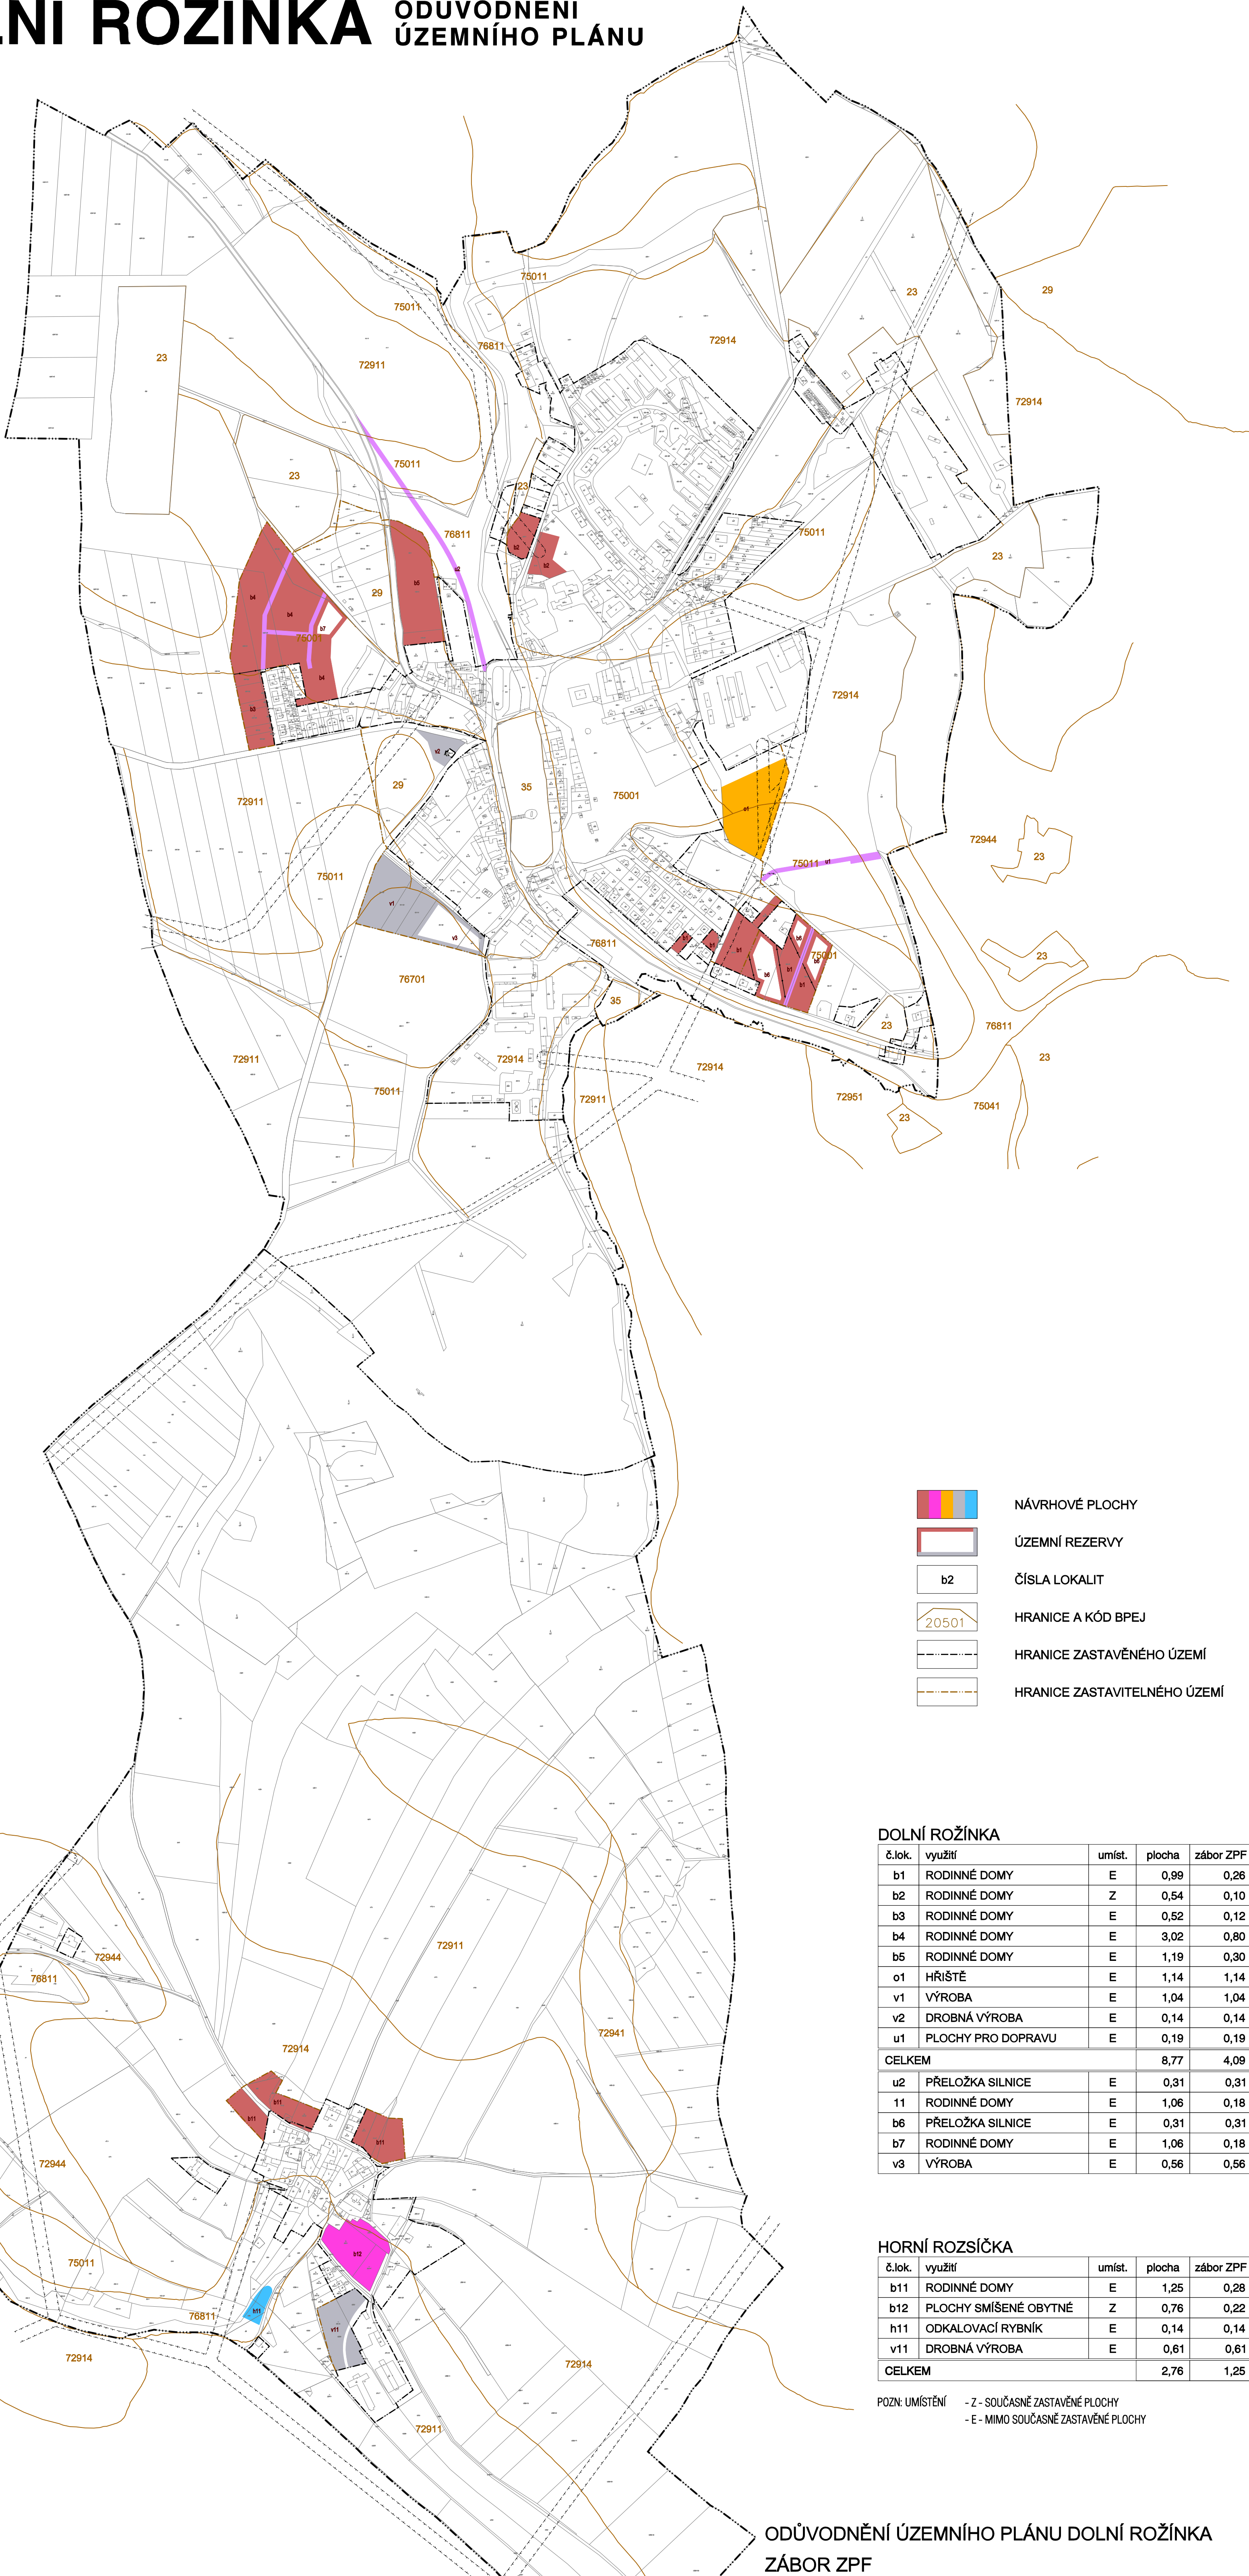

- NÁVRHOVÉ PLOCHY
- ÚZEMNÍ REZERVY
- ČÍSLA LOKALIT
- HRANICE A KÓD BPEJ
- HRANICE ZASTAVĚNÉHO ÚZEMÍ
- HRANICE ZASTAVITELNÉHO ÚZEMÍ

DOLNÍ ROŽÍNKA

č.lok.	využití	umíst.	plocha	zábor ZPF
b1	RODINNÉ DOMY	E	0,99	0,26
b2	RODINNÉ DOMY	Z	0,54	0,10
b3	RODINNÉ DOMY	E	0,52	0,12
b4	RODINNÉ DOMY	E	3,02	0,80
b5	RODINNÉ DOMY	E	1,19	0,30
o1	HŘIŠTĚ	E	1,14	1,14
v1	VÝROBA	E	1,04	1,04
v2	DROBNÁ VÝROBA	E	0,14	0,14
u1	PLOCHY PRO DOPRAVU	E	0,19	0,19
CELKEM			8,77	4,09
u2	PŘELOŽKA SILNICE	E	0,31	0,31
11	RODINNÉ DOMY	E	1,06	0,18
b6	PŘELOŽKA SILNICE	E	0,31	0,31
b7	RODINNÉ DOMY	E	1,06	0,18
v3	VÝROBA	E	0,56	0,56

HORNÍ ROZŠÍČKA

č.lok.	využití	umíst.	plocha	zábor ZPF
b11	RODINNÉ DOMY	E	1,25	0,28
b12	PLOCHY SMÍŠENÉ OBYTNÉ	Z	0,76	0,22
h11	ODKALOVACÍ RYBNÍK	E	0,14	0,14
v11	DROBNÁ VÝROBA	E	0,61	0,61
CELKEM			2,76	1,25

POZN: UMÍSTĚNÍ - Z - SOUČASNĚ ZASTAVĚNÉ PLOCHY
 - E - MIMO SOUČASNĚ ZASTAVĚNÉ PLOCHY

ODŮVODNĚNÍ ÚZEMNÍHO PLÁNU DOLNÍ ROŽÍNKA ZÁBOR ZPF

OBJEDNATEL : OBEC DOLNÍ ROŽÍNKA POŘIZOVATEL : MěÚ BYSTRICE N/PERŠTEJNEM
 VEDOUČÍ PROJEKTANT : ING.ARCH. ALENA KOŠŤÁLOVÁ, ZAVŘENÁ 32, 634 00 BRNO

ZODPOVĚDNÍ PROJEKTANTI :
 DOPRAVA : ING. R. KOŠŤÁL ŽP, ZELENĚ, ZPF : ING. KOLÁŘOVÁ, RNDr. KOCIÁN, POLÁKOVÁ
 VODNÍ HOSP., PLYN: ING. IVANA NOVOTNÁ DIGIT. ZPRACOVÁNÍ : ING. R. KOŠŤÁL
 DUBEN 2008 MĚŘÍTKO 1 : 5000

